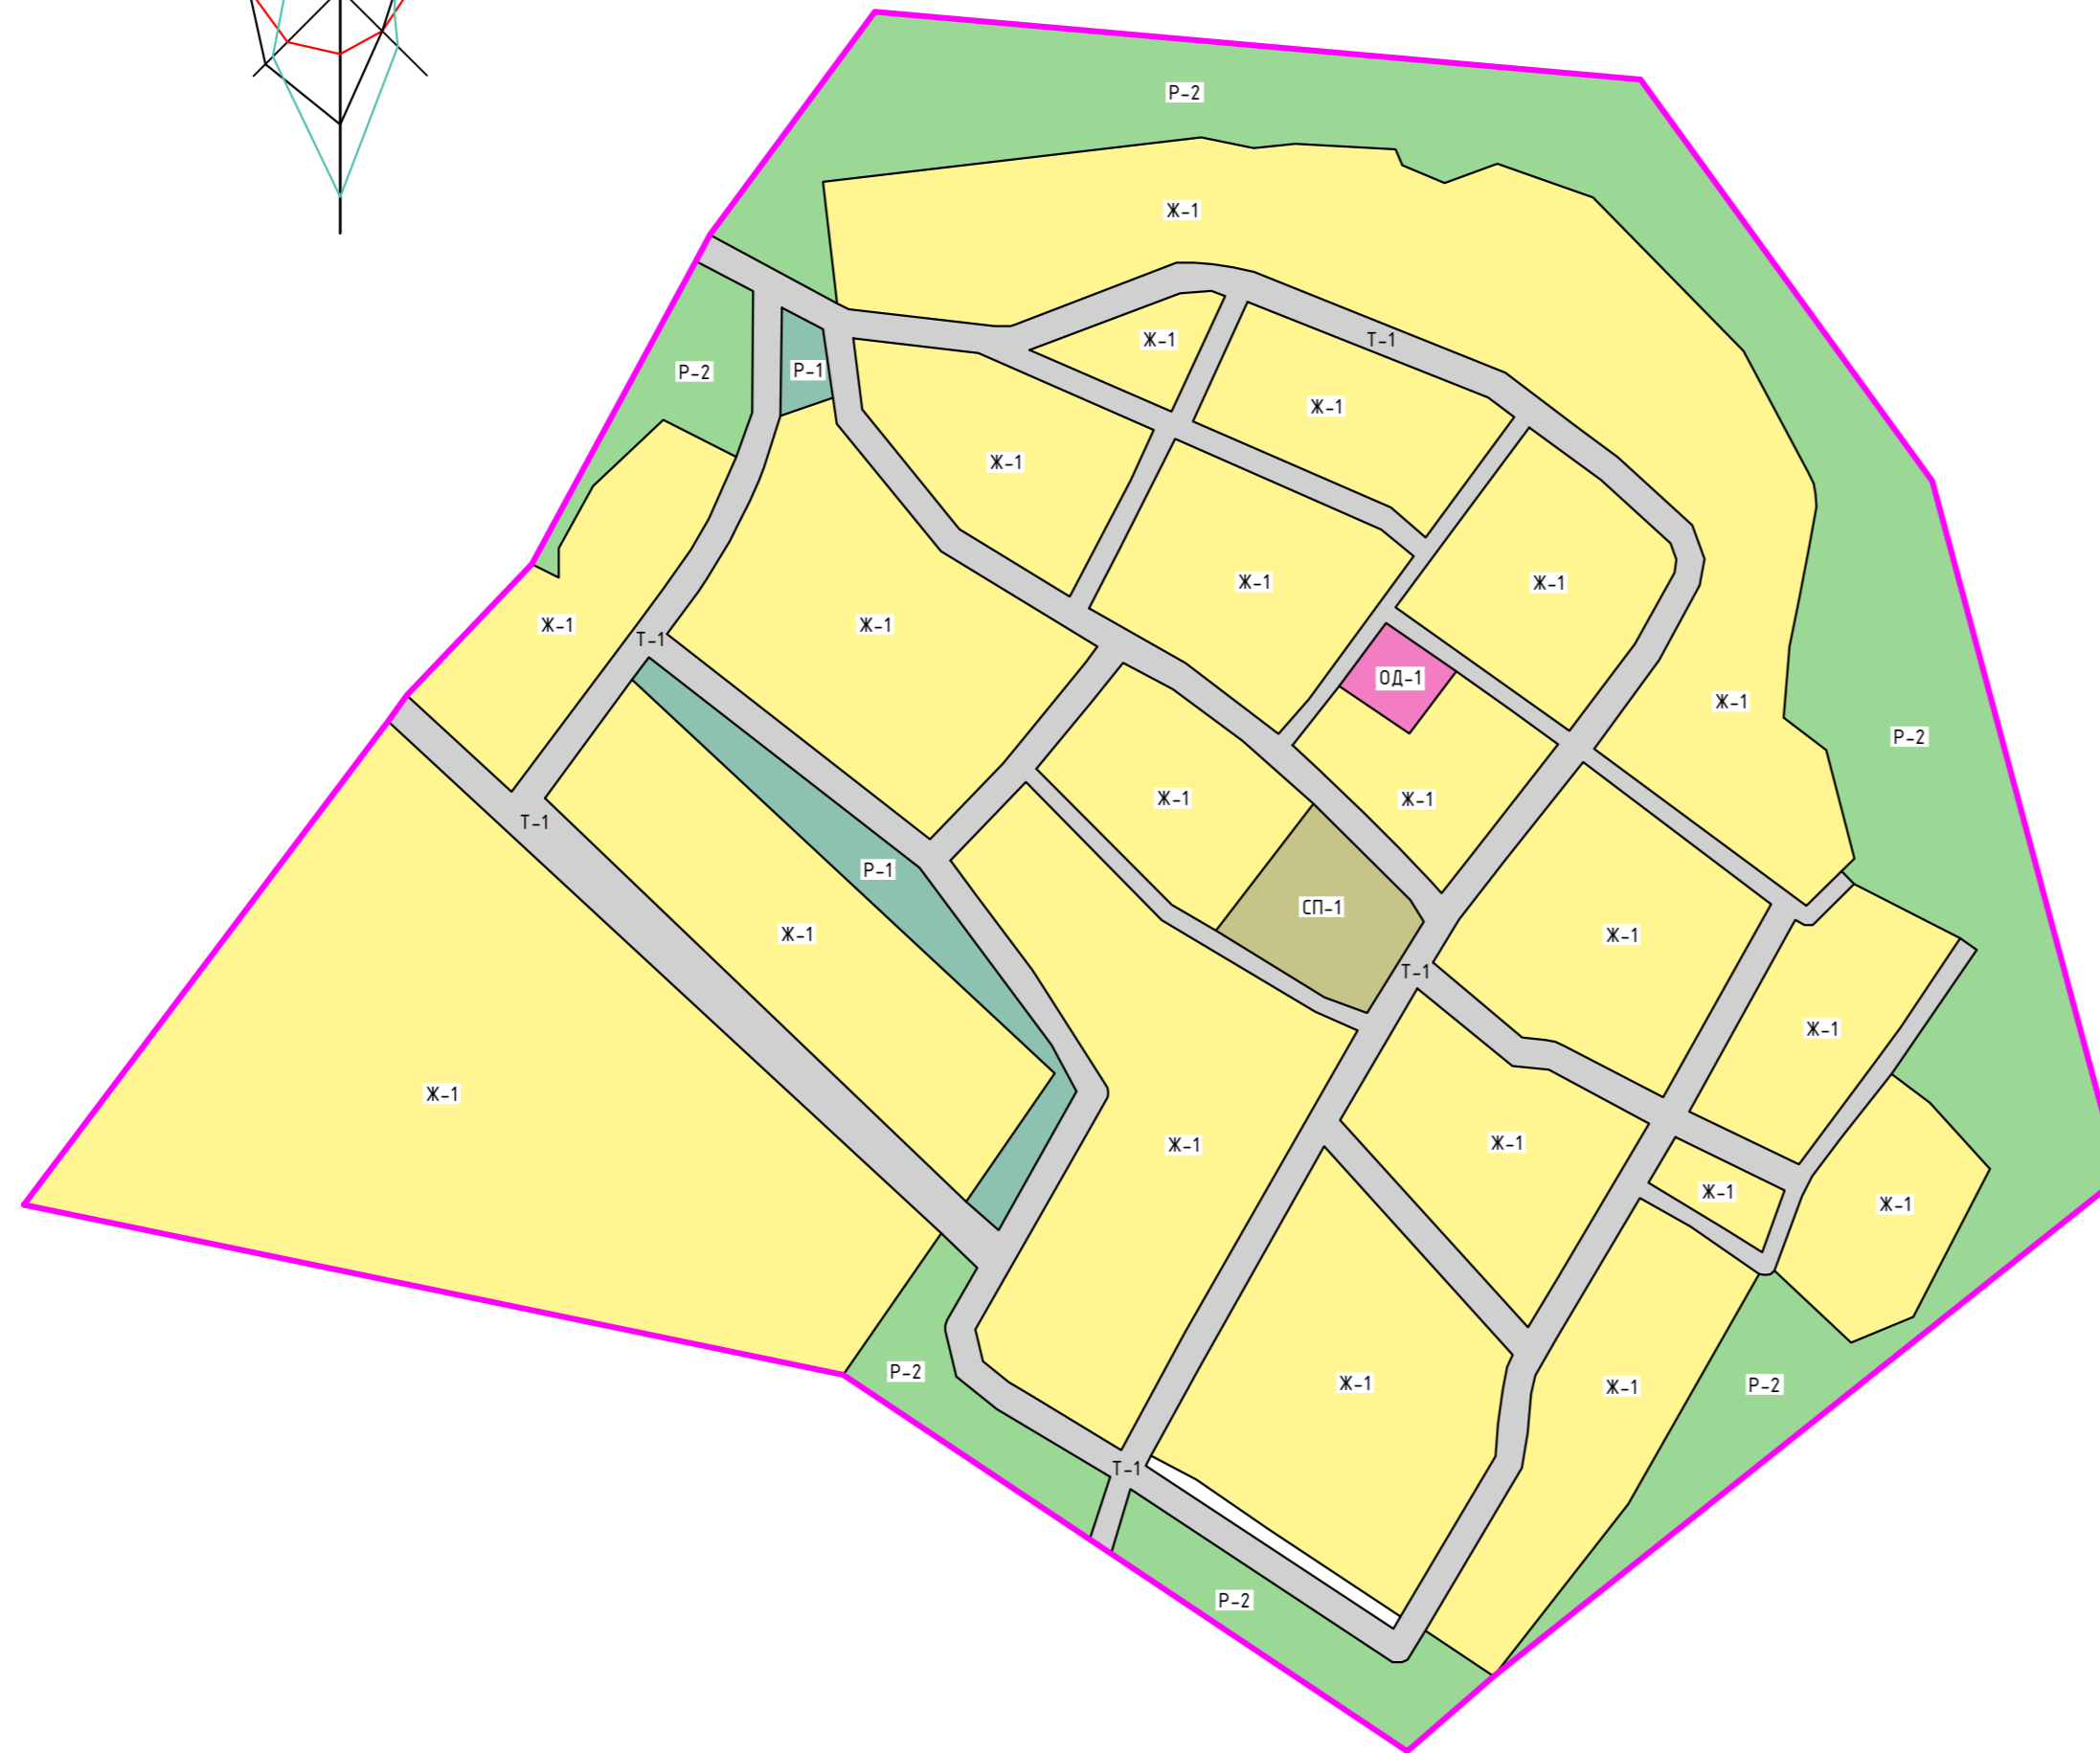


# д. Бакалы

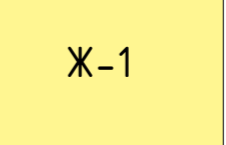


## Условные обозначения:


д. Бакалы Наименование населенного пункта

 Граница населенного пункта


### Жилые зоны:

 Ж-1 Усадебная застройка

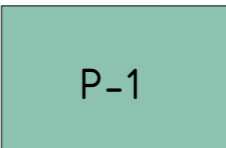
### Общественно-деловые зоны:

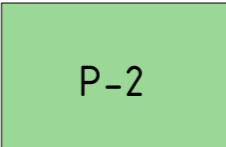
 ОД-1 Зона объектов общественно-делового и коммерческого назначения

### Зоны инженерно-транспортной инфраструктуры:

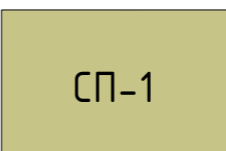
 Т-1 Зона размещения инженерно-транспортной инфраструктуры (линейных объектов)

### Рекреационные зоны:

 Р-1 Для зеленых насаждения общего пользования и объектов активного отдыха

 Р-2 Зона природных ландшафтов (лесо-лугопарки)

### Зоны специального назначения:

 СП-1 Зона размещения кладбищ, скотомогильников

ИНВ. ЛЮДЛ. ПОДПИСЬ И ДАТА ВЗАМ. ИНВ. №

						17-777-2016-ПЗЗ		
						Правило землепользования и застройки сельского поселения Кашкалевский сельсовет муниципального района Бураевский район РБ		
Изм.	Кол. уч.	Лист	№ док.	Подп.	Дата			
Разраб.	Борков					д. Бакалы		
Проверил	Паревский					Стадия	Лист	Листов
Н.контр.	Мифтахова					ПЗЗ	1	1
ГИП	Паревский					Карта градостроительного зонирования М 1:5000		
Директор	Панов					ООО "СП"		