



Условные обозначения:

д. Ленин-Буляк Наименование населенного пункта

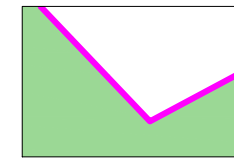

Граница населенного пункта

Жилые зоны:

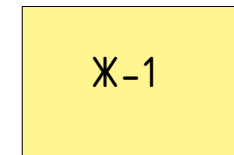


Усадебная застройка

Зоны инженерно-транспортной инфраструктуры:




Зона размещения инженерно-транспортной инфраструктуры (линейных объектов)

Рекреационные зоны:

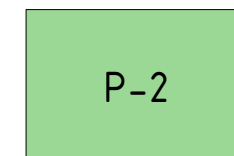


Зона природных ландшафтов (лесо-лугопарки)

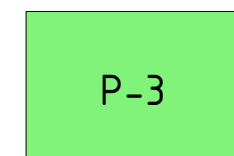


Зона водоохранного озеленения


Территории:

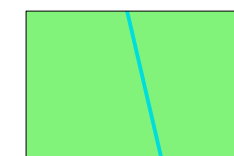

Водные объекты

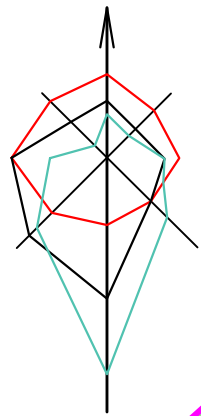

д. Ленин-Буляк

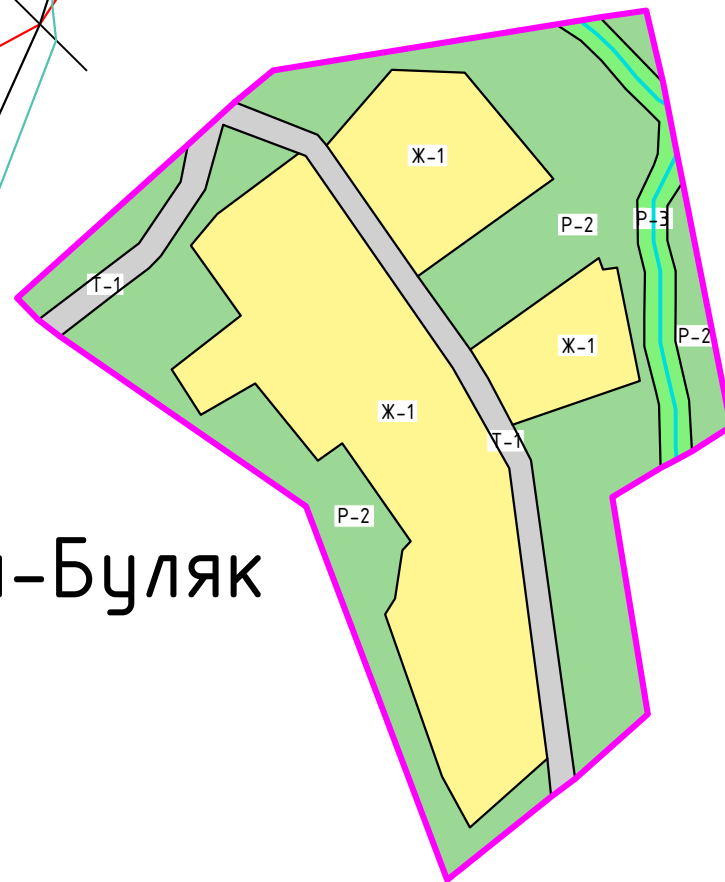

ИНВ. №ЮДЛ. ПОДПИСЬ И ДАТА ВЗАМ. ИНВ. №

						17-777-2016-ПЗЗ			
						Правило землепользования и застройки сельского поселения Кашкалевский сельсовет муниципального района Бураевский район РБ			
Изм.	Кол. уч.	Лист	№ док.	Подп.	Дата	д. Ленин-Буляк	Стадия	Лист	Листов
							ПЗЗ	1	1
Разраб.		Борков				Карта градостроительного зонирования М 1:5000	000 "СП"		
Проверил		Паревский							
Н.контр.		Мифтахова							
ГИП		Паревский							
Директор		Панов							