



д. Новокарагушево

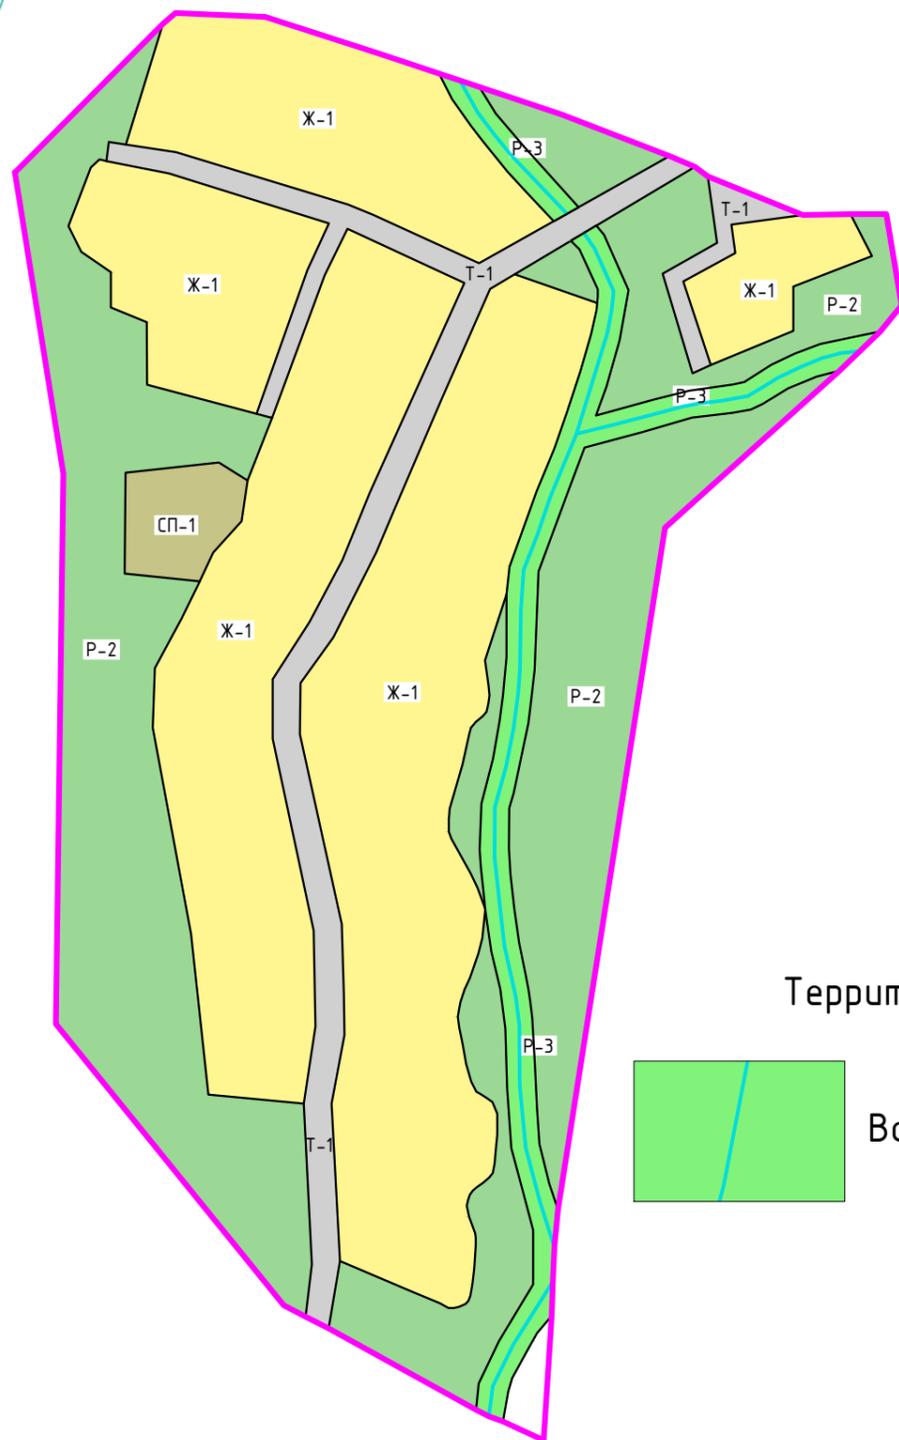

Условные обозначения:

д. Новокарагушево Наименование населенного пункта

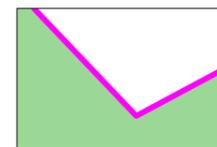

Граница населенного пункта

Жилые зоны:




Усадебная застройка

Зоны инженерно-транспортной инфраструктуры:




Зона размещения инженерно-транспортной инфраструктуры (линейных объектов)

Рекреационные зоны:

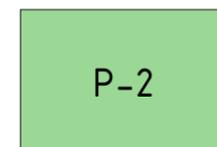

Зона природных ландшафтов (лесо-лугопарки)

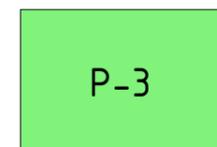

Зона водоохранного озеленения

Зоны специального назначения:



Зона размещения кладбищ, скотомогильников

Территории:



Водные объекты

ИНВ. №ЮДЛ. ПОДПИСЬ И ДАТА ВЗАМ. ИНВ. №

						17-777-2016-ПЗЗ			
						Правило землепользования и застройки сельского поселения Кашкалевский сельсовет муниципального района Бураевский район РБ			
Изм.	Кол. уч.	Лист	№ док.	Подп.	Дата	д. Новокарагушево	Стадия	Лист	Листов
Разраб.	Борков						ПЗЗ	1	1
Проверил	Паревский					Карта градостроительного зонирования М 1:5000	ООО "СП"		
Н.контр.	Мифтахова								
ГИП	Паревский								
Директор	Панов								